


道の駅「あぐりーむ昭和」テナント募集位置図

※位置を表す概略図であるため図面面積は正確ではありません

- ①面積 31.06 m^2
- ②面積 29.99 m^2
- ③面積 12 m^2

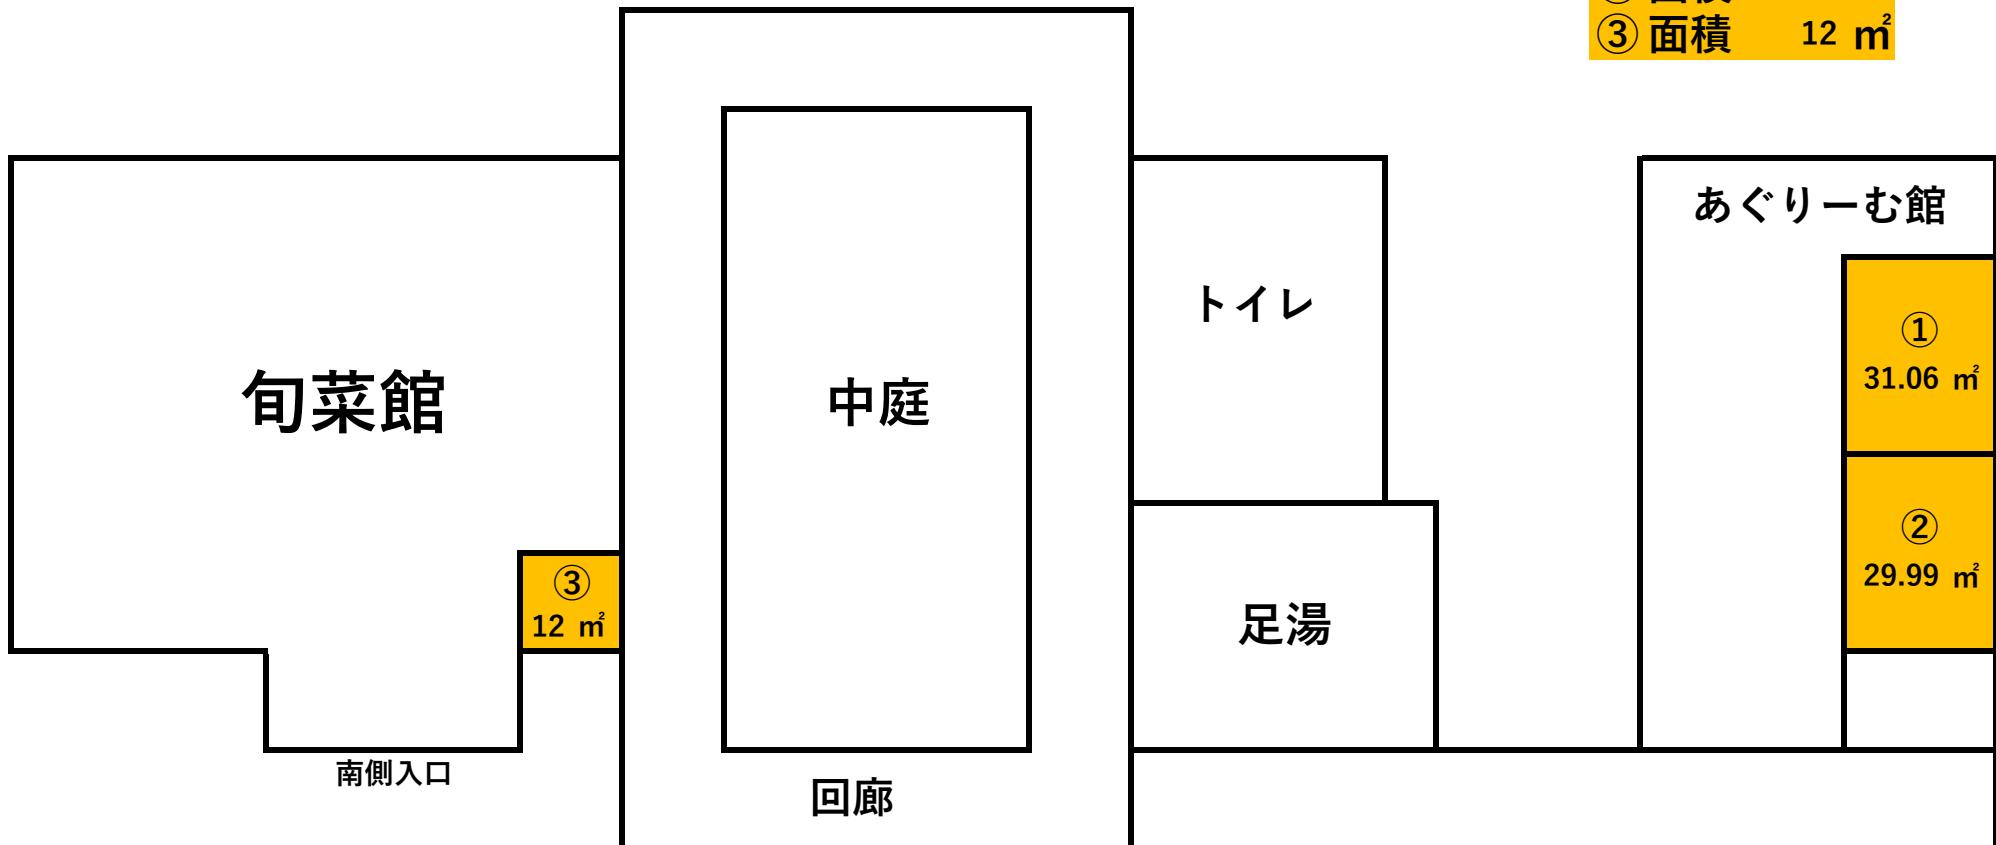

駐車場